


# SITUACE

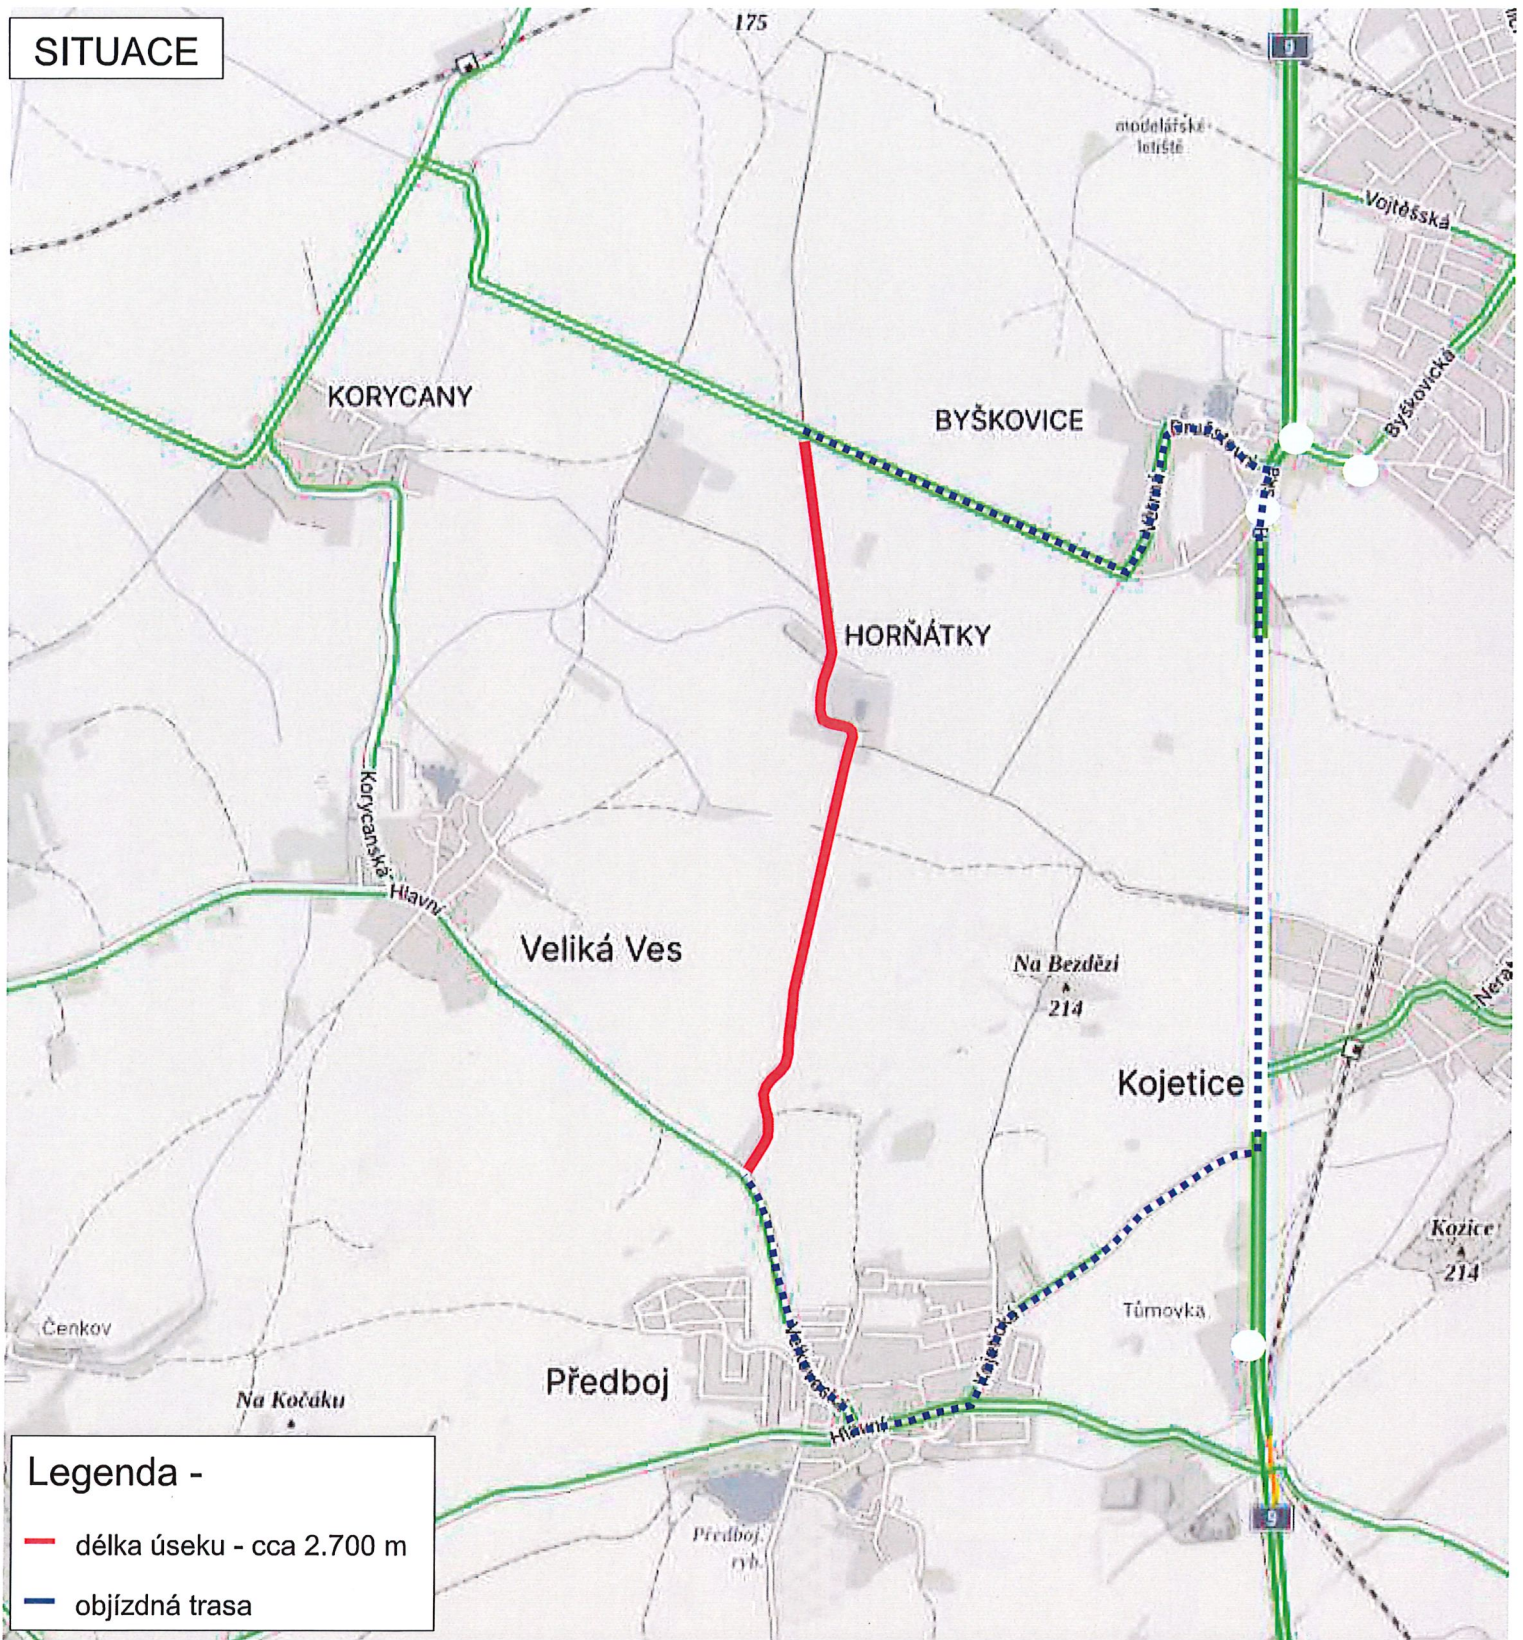


## Legenda -

- délka úseku - cca 2.700 m
- - - objízdňá trasa


# HORŇÁTKY - SILNICE III/0097

**ZHOTOVITEL:** COLAS CZ, a.s.  
Rubeška 215/1, 190 00 Praha 9  
IČO - 10234843  
odp.osoba - Petr Krejčí - hl.stavbyvedoucí tel. 733 780 802

**NÁZEV STAVBY:**  
REKONSTRUKCE POVRCHU KOMUNIKACE

|   |   |  |  |
|---|---|--|--|
| <b>PROJEKT:</b> PŘECHODNÉ DOPRAVNÍ ZNAČENÍ - SITUACE  |   | <b>Datum začátku stavby:</b> 2024  | <b>Datum ukončení stavby:</b> 2024   |
| <b>POLICIE ČR, dopravní inspektorát</b><br><small>Komunikační inženýr schválil dne:</small> | <b>Vlastník komunikace:</b><br><small>Schválil dne:</small> | <b>Datum vyhotovení projektu:</b> 05 / 2024  | <br><b>DOPRAVNÍ ZNAČENÍ MĚLNÍK s.r.o.</b><br>Truhlářská 998<br>Mělník 27601<br>Tel: 60348 1442; 60348 1526<br>Fax: 315602034<br>E-mail: info@dzmelnik.cz<br>www.dzmelnik.cz |
|   |   | <b>NAVRHOVAL:</b><br>DOPRAVNÍ ZNAČENÍ MĚLNÍK s.r.o.<br>Petr Hodan 603481442<br>Libor Petřina 603481526<br>info@dzmelnik.cz |  |

SITUACE - DIO

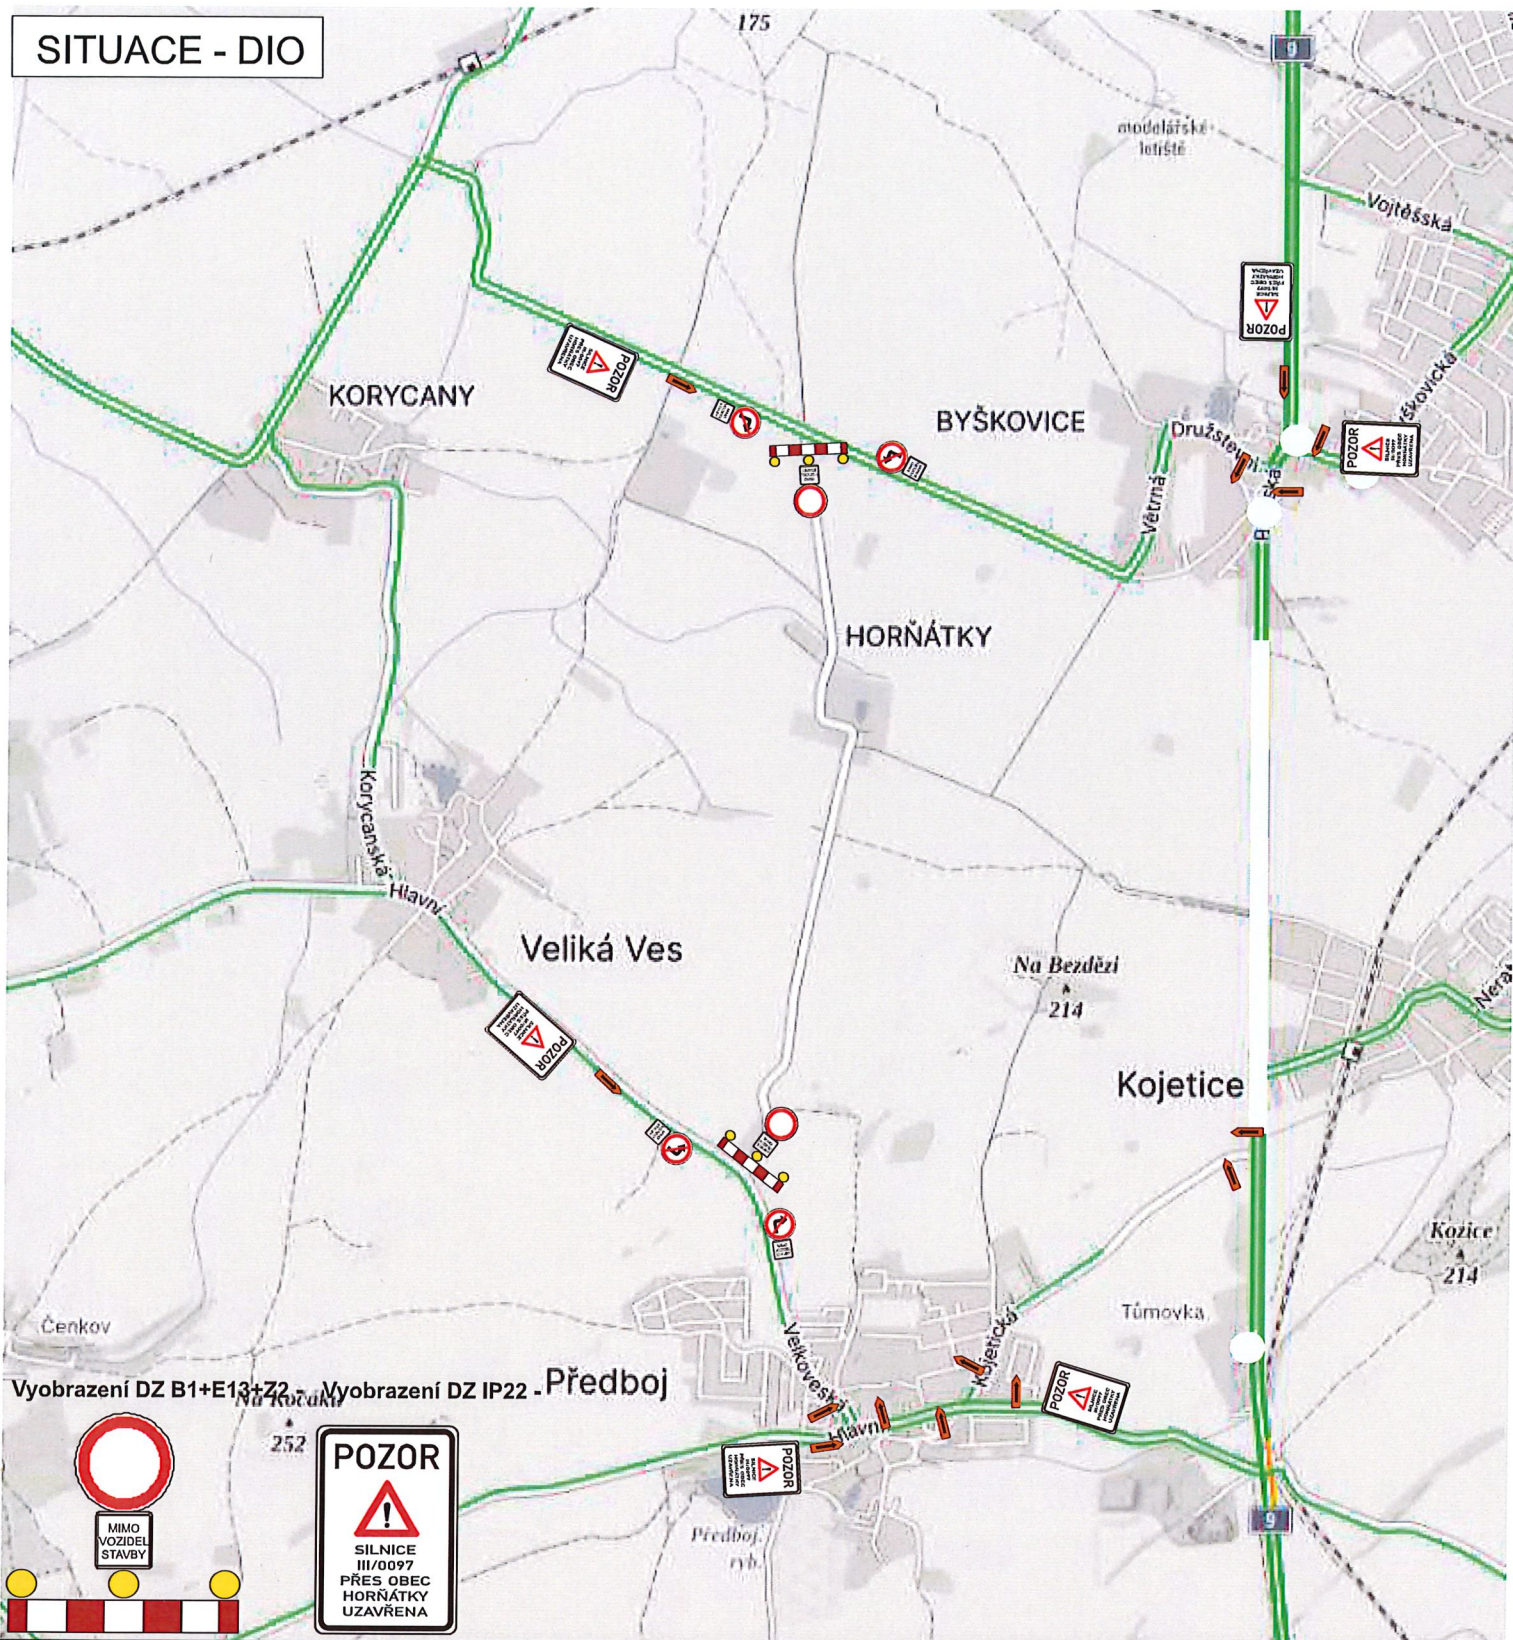

# HORNÁTKY - SILNICE III/0097

**ZHOTOVITEL:** COLAS CZ, a.s.  
Rubeška 215/1, 190 00 Praha 9  
IČO - 10234843  
odp.osoba - Petr Krejčí - hl.stavbyvedoucí tel. 733 780 802

**NÁZEV STAVBY:**  
REKONSTRUKCE POVRCHU KOMUNIKACE

**PROJEKT:** PŘECHODNÉ DOPRAVNÍ ZNAČENÍ - SITUACE

**Datum začátku stavby:** 2024

**Datum ukončení stavby:** 2024

**POLICIE ČR, dopravní inspektorát** Vlastník komunikace:

**Datum vyhotovení projektu:** 05 / 2024

Komunikační inženýr schválil dne:  
Mgr. Lucie Hanousková  
POLICIE ČESKÉ REPUBLIKY  
Důvod podepsání: Za správnost vyhotovení  
Čas podepsání: 06.06.2024 14:28:50

Schválil dne:

**NAVRHOVAL:**  
DOPRAVNÍ ZNAČENÍ MĚLNÍK s.r.o.  
Petr Hodan 603481442  
Libor Petřina 603481526  
info@dzmelnik.cz



**DOPRAVNÍ ZNAČENÍ MĚLNÍK s.r.o.**  
Truhlářská 998  
Mělník 27601  
Tel: 603481442; 603481526  
Fax: 315602034  
E-mail info@dzmelnik.cz  
www.dzmelnik.cz